



COMUNE DI PISTOIA
 Servizio Sviluppo Economico


MOSTRA MERCATO DEL LIBRO
 LOGGIATO E ATRIO PALAZZO COMUNALE
 1° MAGGIO 2018

DISPOSIZIONE BANCHI N. 26 dim. 3.00 x 1.00

LEGENDA:



Banco dimensioni 3.00 x 1.00

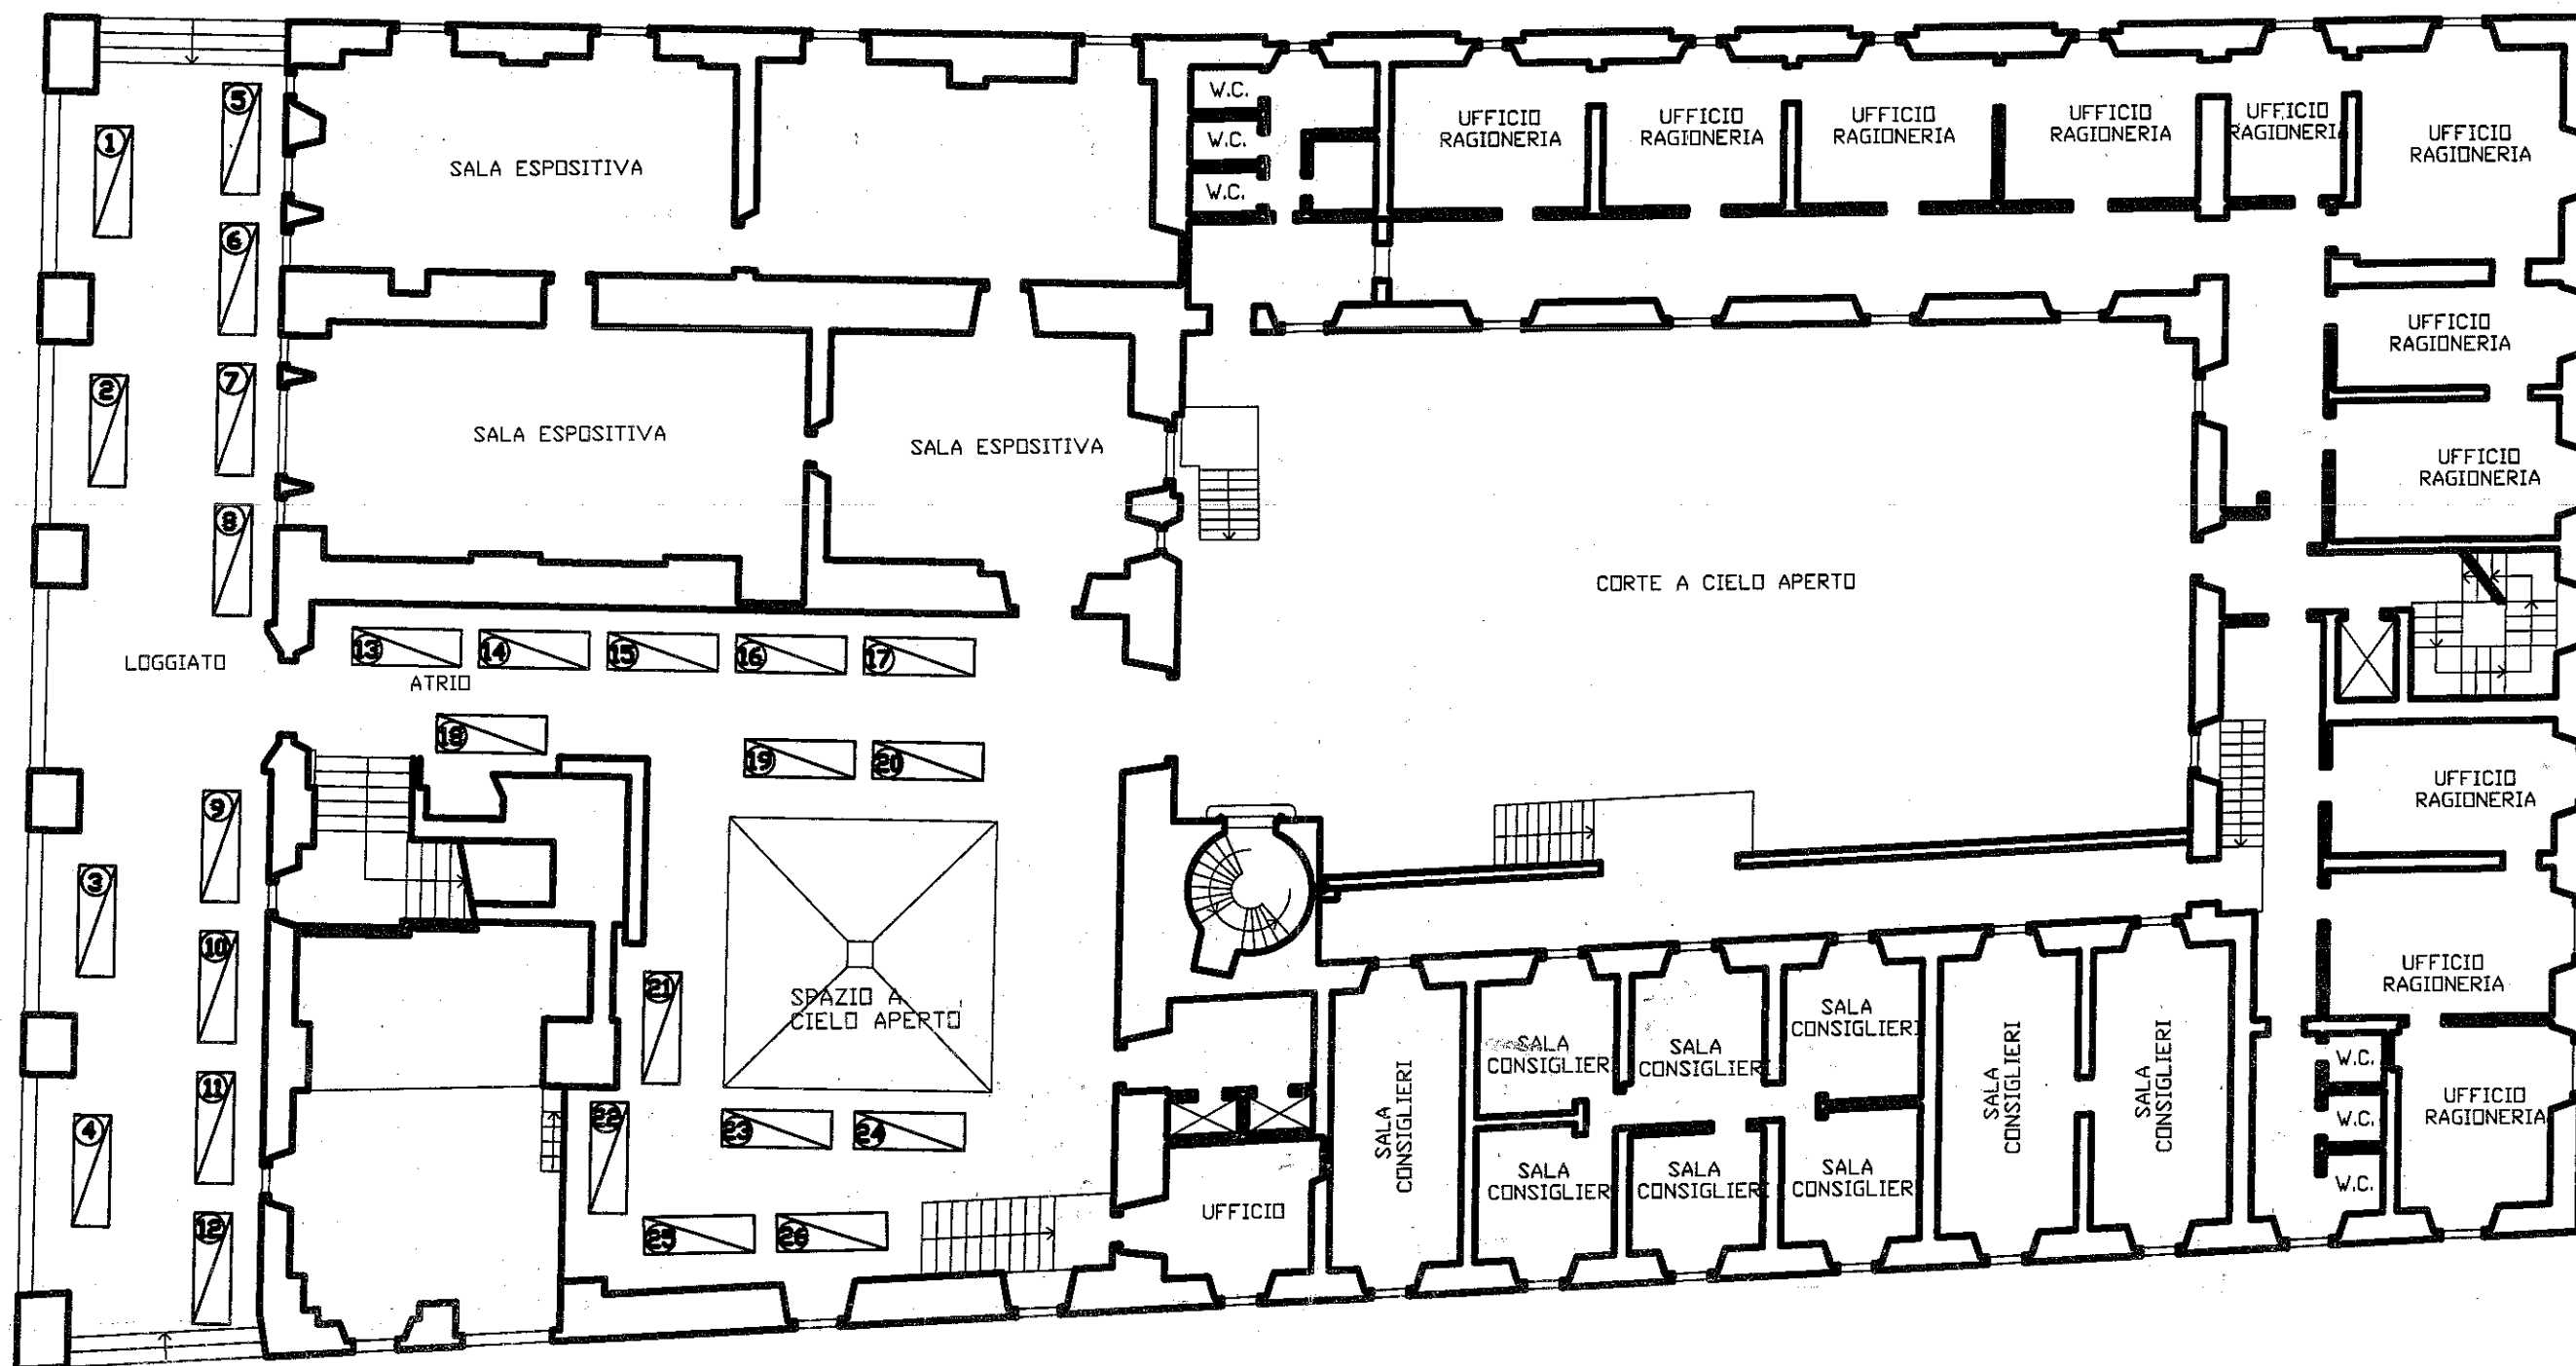

Palazzo Comunale - Piano terra lato Duomo - Piano primo lato Via Pacini